

ÚZEMNÝ PLÁN OBCE KAJAL - ZMENY A DOPLNKY č. 2

Legenda

ZaD2.1 Zámery ZaD č. 2 a ich označenie

X Javy na zrušenie

Územné jednotky

Administratívne členenie

Navrhovaná hranica zastavaného územia

Technické vybavenie (podrobne)

Zásobovanie el. energiou

Káblové vedenie el. energie, návrh


Zásobovanie plynom

STL plynovod, návrh


Technické vybavenie - zariadenia

Transformátor

VÝREZ 1

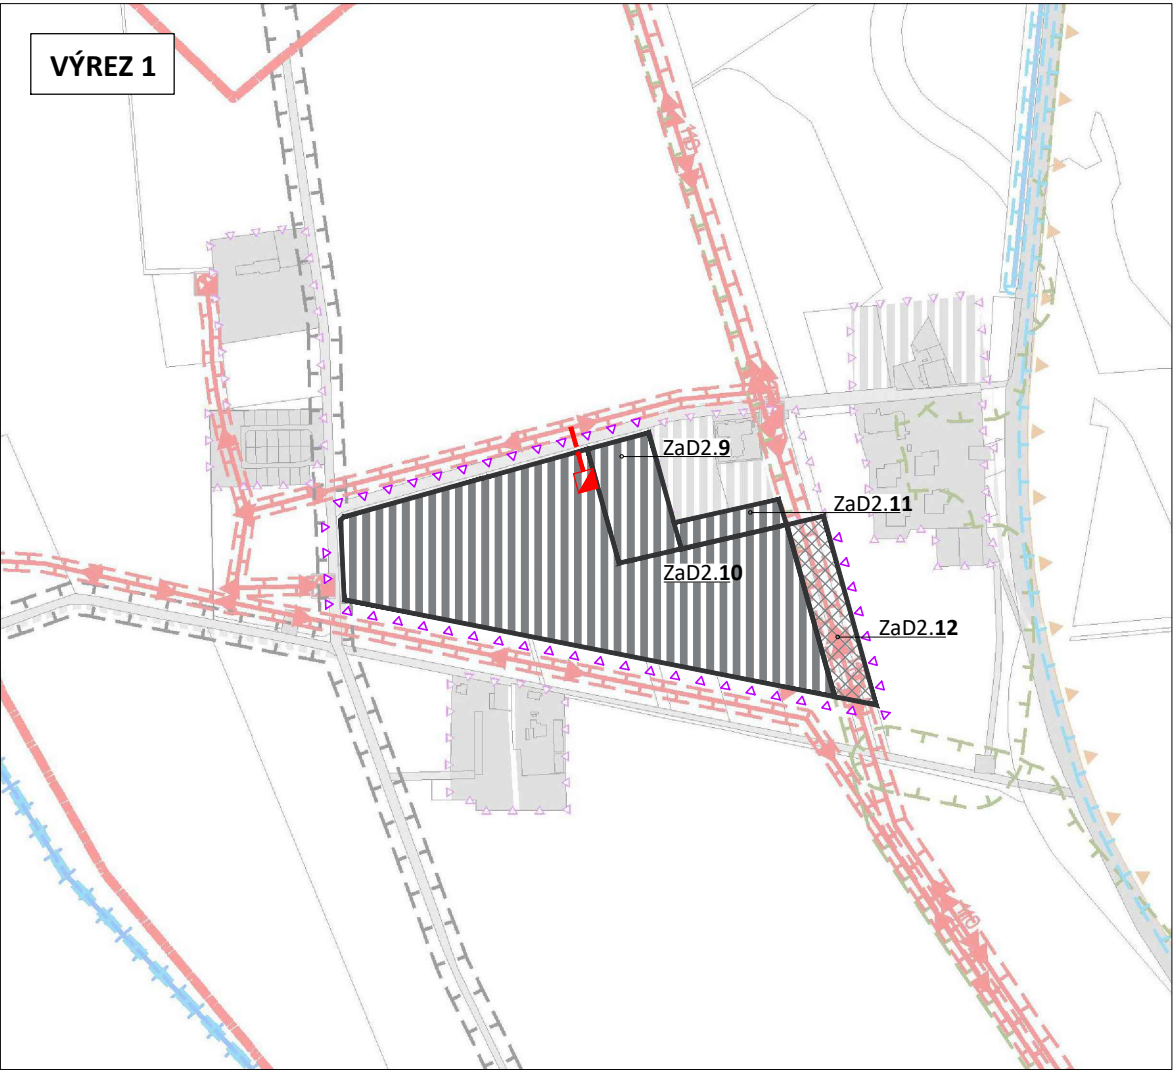

VÝREZ 2

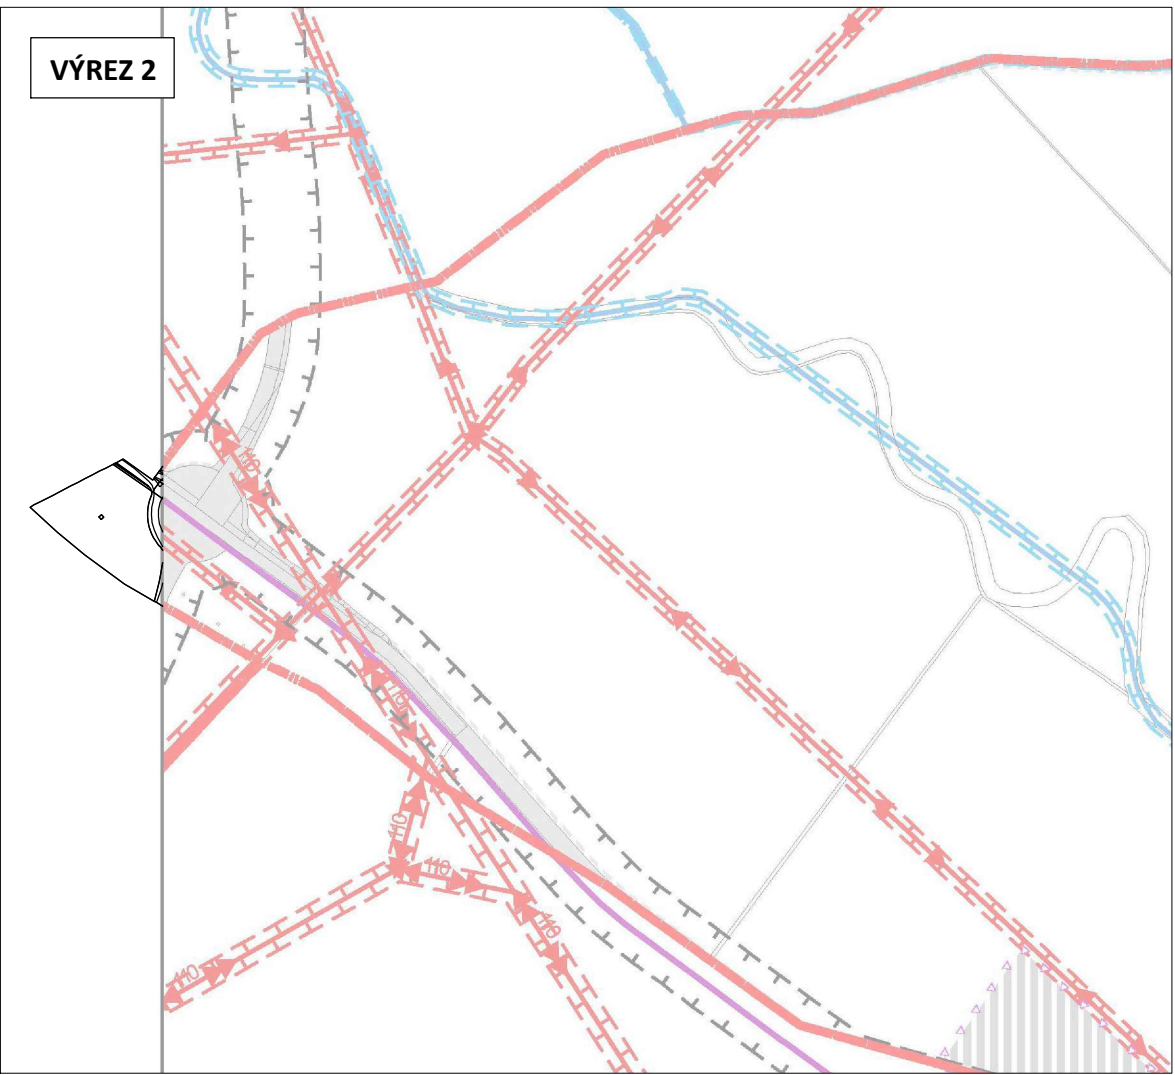

ČISTOPIS

Obstarávateľ: Obec Kajal
Osoba odborne spôsobilá na obstaranie ÚPP a ÚPD: Ing. arch. Miroslava Valková,
registračné číslo 462

NÁVRH TECHNICKÉHO VYBAVENIA ÚZEMIA
Elektroenergetika a plynofikácia

Spracovateľ: ÚPn s.r.o., Drotárska cesta 94, 811 02 Bratislava
Hlavný riešiteľ: Ing. arch. Monika Dudášová, AA SKA registračné číslo 0734 AA 0230
Spracovateľský kolektív: Ing. arch. Monika Dudášová, Ing. arch. Petra Beňová
Dátum: 2023
Mierka: 1:10 000

4