


ÚZEMNÝ PLÁN OBCE KAJAL - PRIESKUMY A ROZBORY

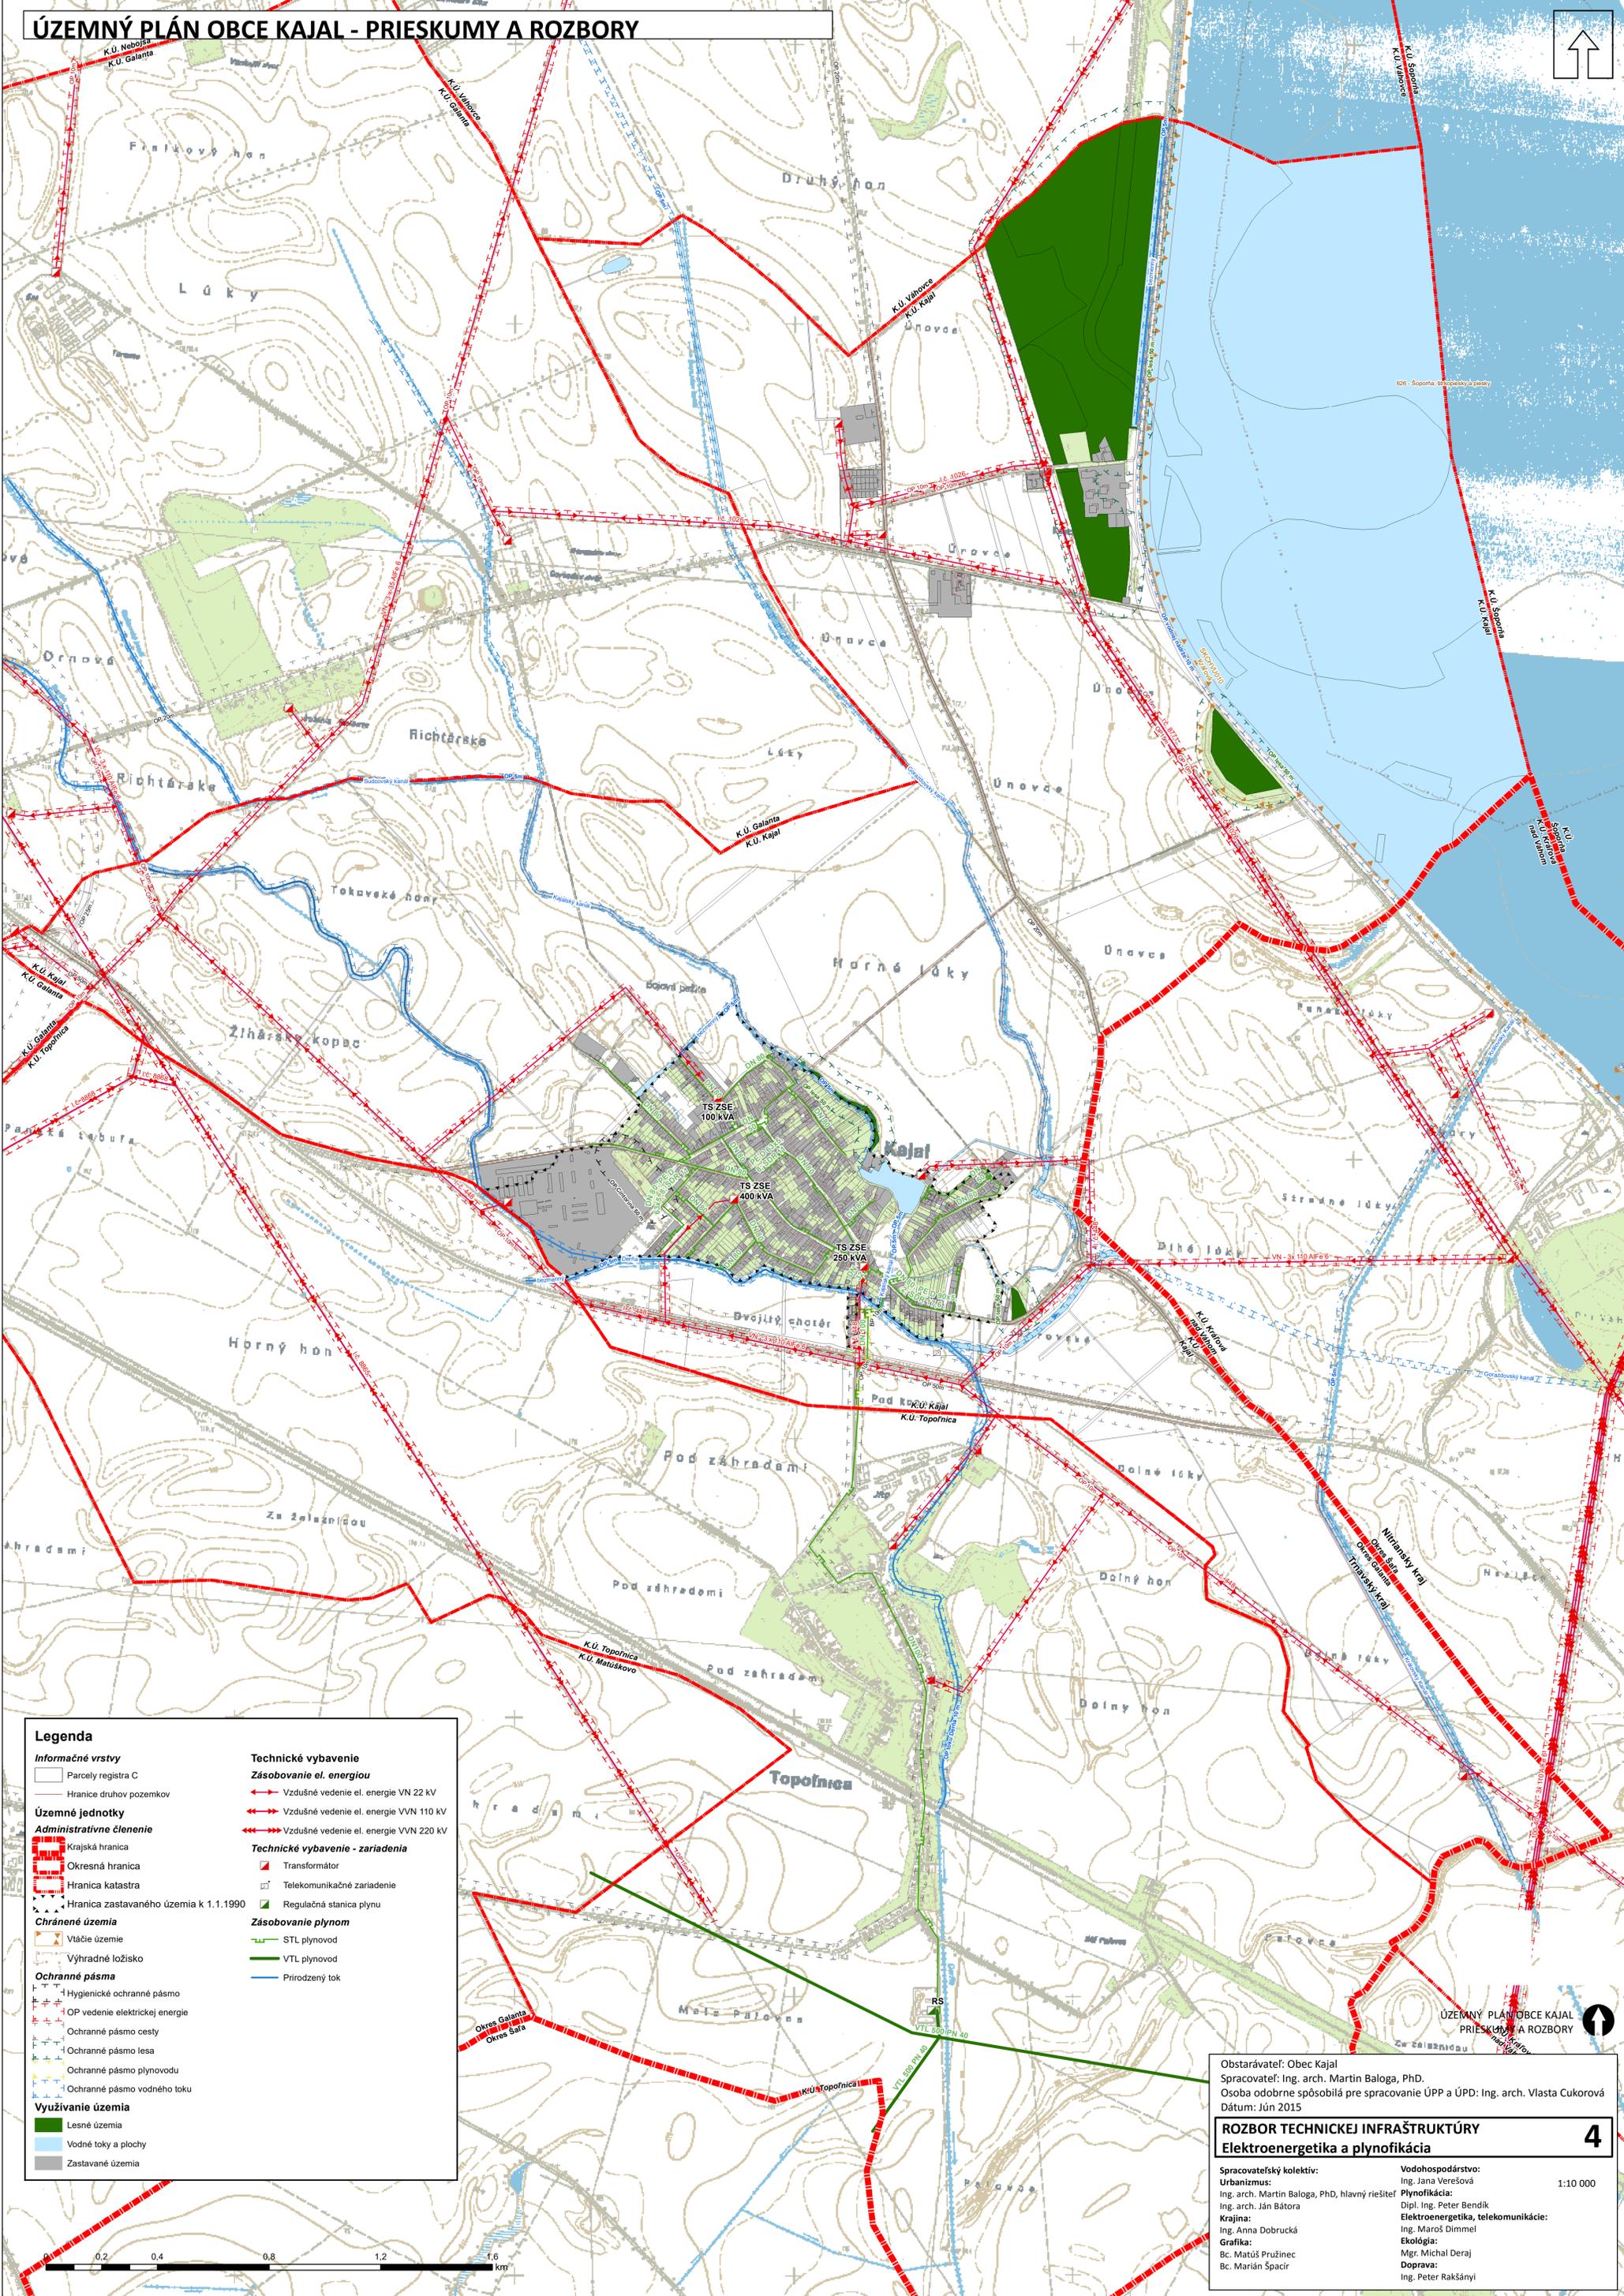

ÚZEMNÝ PLÁN OBCE KAJAL
PRIESKUMY A ROZBORY

Obstarávateľ: Obec Kajal
Spracovateľ: Ing. arch. Martin Baloga, PhD.
Osoba odborné spôsobilá pre spracovanie ÚPP a ÚPD: Ing. arch. Vlasta Cukorová
Dátum: Jún 2015

ROZBOR TECHNICKEJ INFRAŠTRUKTÚRY Elektroenergetika a plynifikácia

Spracovateľský kolektív:	Vodohospodárstvo:	1:10 000
Ing. arch. Martin Baloga, PhD, hlavný riešiteľ	Ing. Jana Verešová	
Ing. arch. Ján Bátor	Plynifikácia:	
Krajina:	Dipl. Ing. Peter Bendík	
Ing. Anna Dobručká	Elektroenergetika, telekomunikácie:	
Grafika:	Ing. Maroš Dimmel	
Bc. Matúš Pružinec	Ekológia:	
Bc. Marián Špacír	Mgr. Michal Deraj	
	Doprava:	
	Ing. Peter Rakšányi	

