
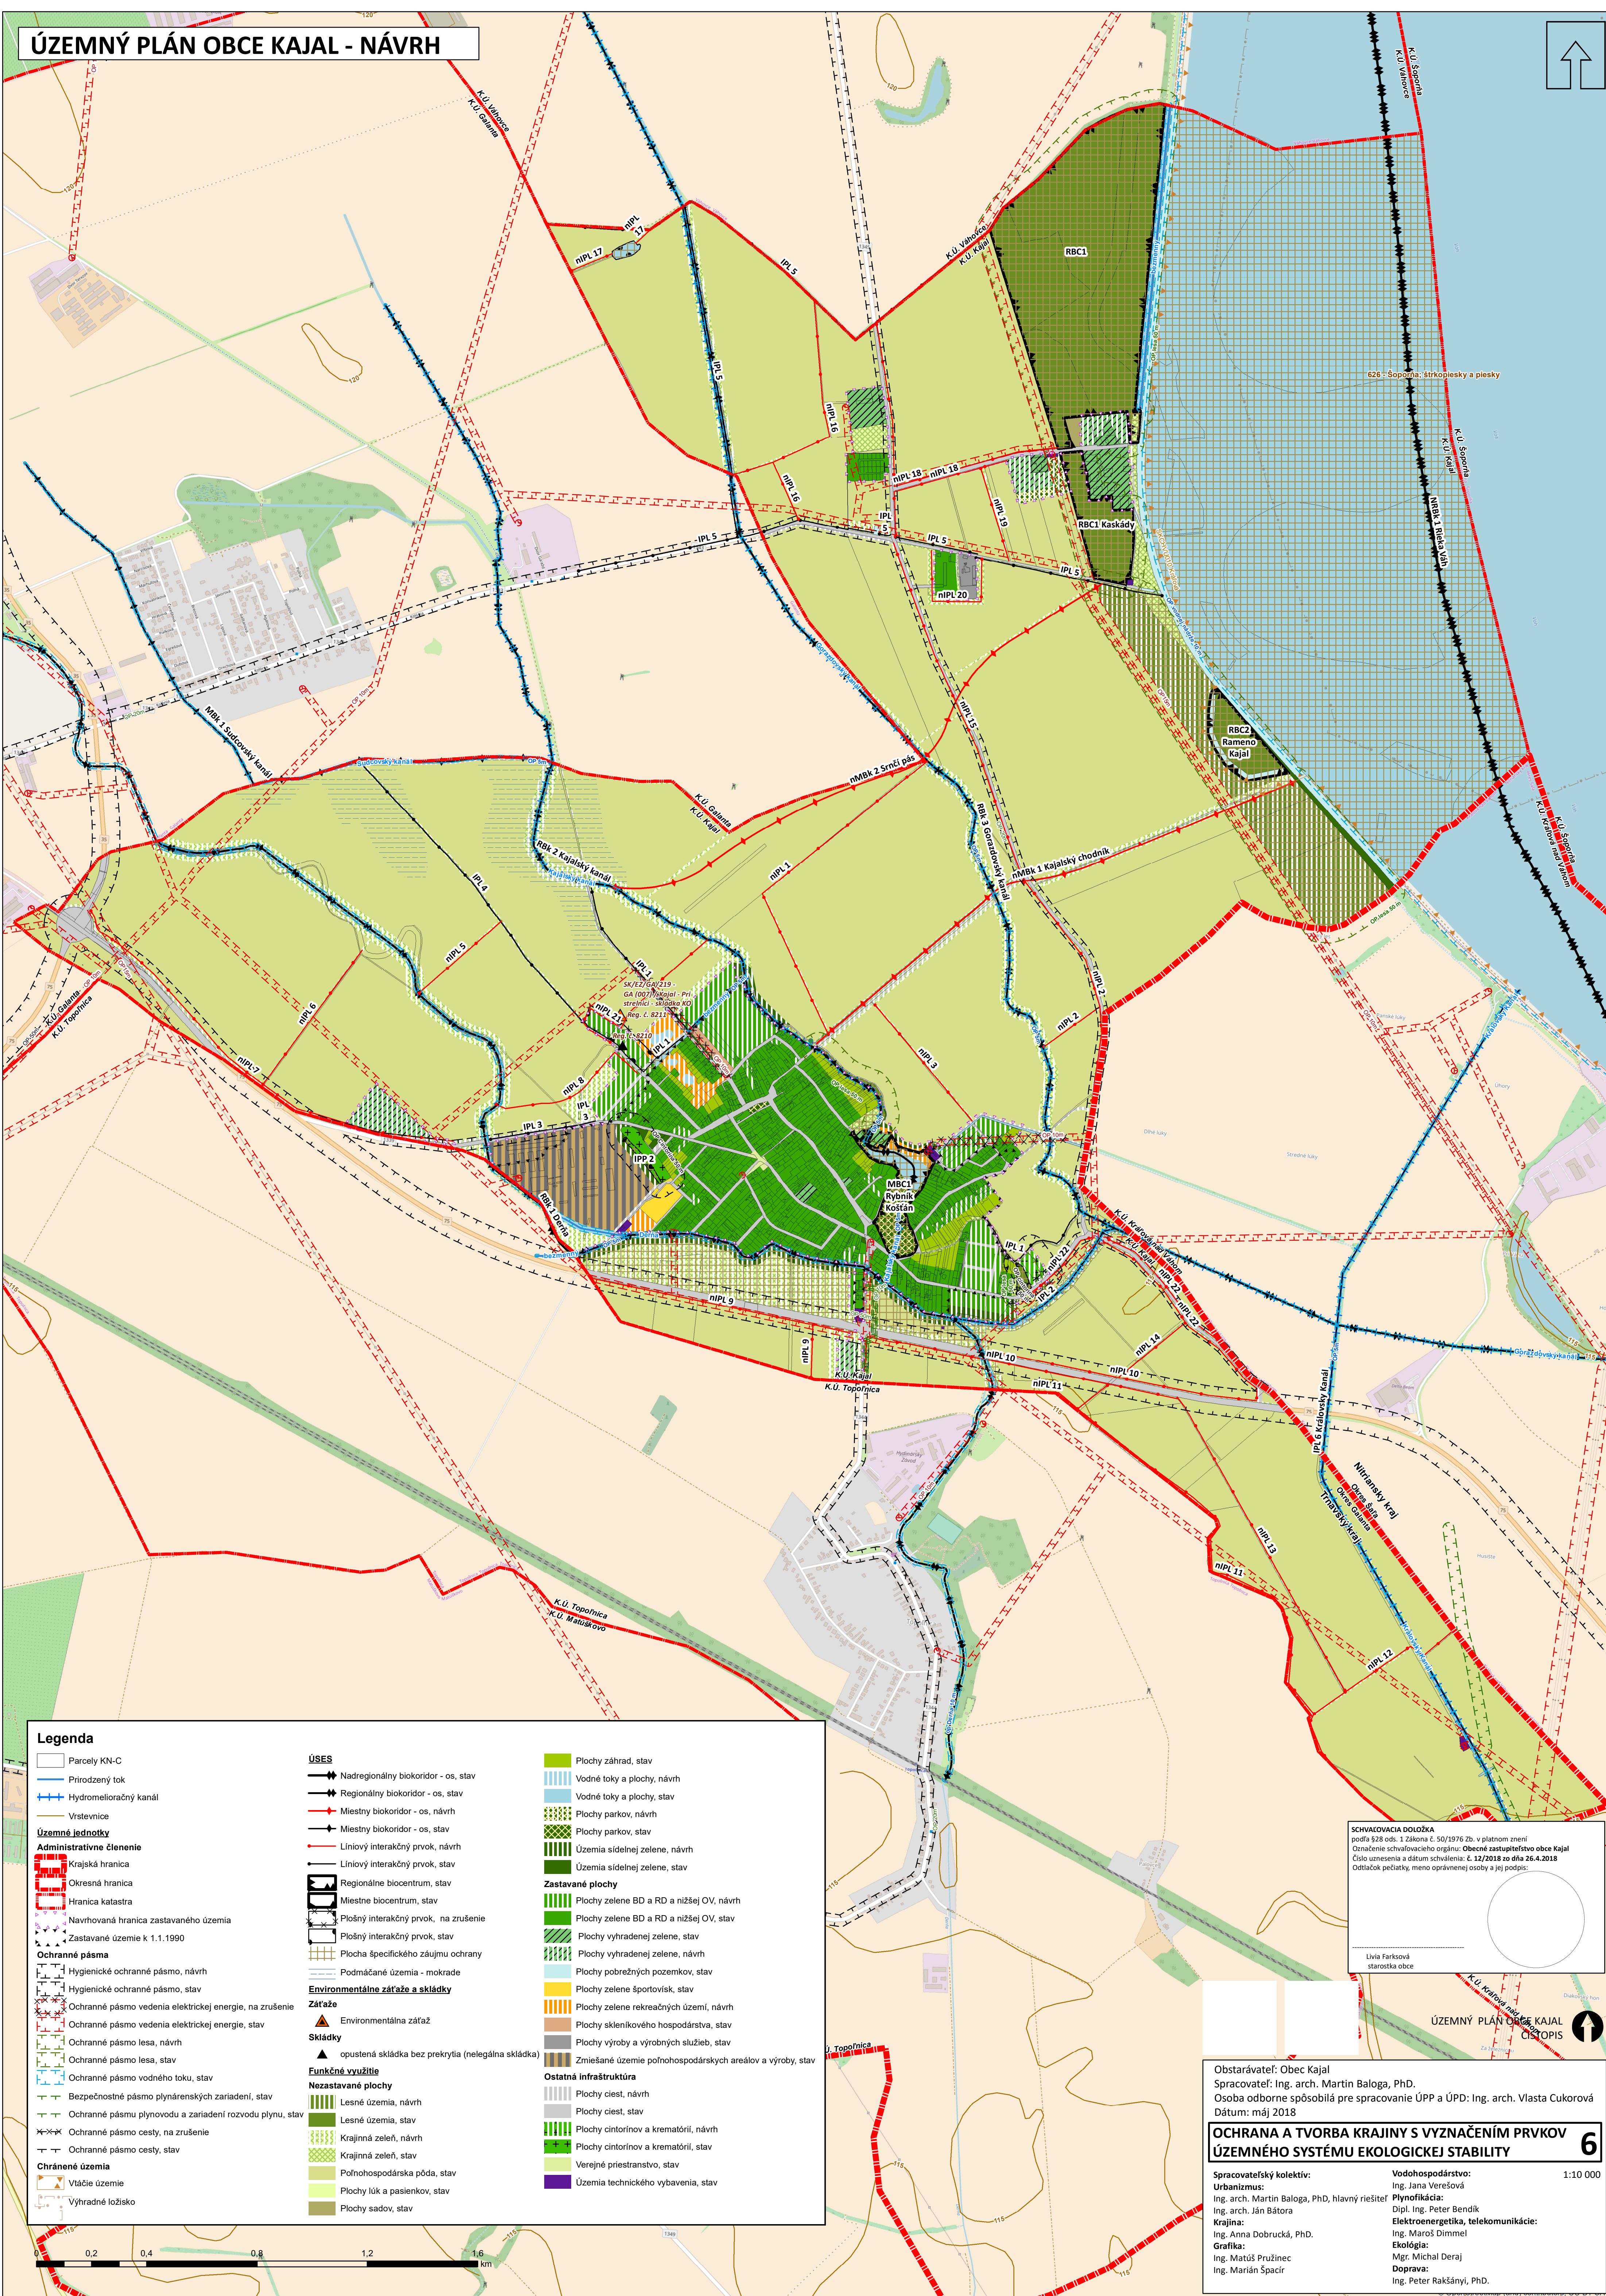


ÚZEMNÝ PLÁN OBCE KAJAL - NÁVRH

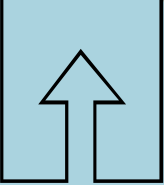

Legenda

Parcely KN-C

Prirodzený tok

Hydromelioračný kanál

Vrstevnice

Územné jednotky

Administratívne členenie

Krajská hranica

Okresná hranica

Hranica katastra

Navrhovaná hranica zastavaného územia

Zastavané územie k 1.1.1990

Ochranné pásma

Hygienické ochranné pásmo, návrh

Hygienické ochranné pásmo, stav

Ochranné pásmo vedenia elektrickej energie, na zrušenie

Ochranné pásmo vedenia elektrickej energie, stav

Ochranné pásmo lesa, návrh

Ochranné pásmo lesa, stav

Ochranné pásmo vodného toku, stav

Bezpečnostné pásmo plynárenských zariadení, stav

Ochranné pásmo plynovodu a zariadení rozvodu plynu, stav

Ochranné pásmo cesty, na zrušenie

Ochranné pásmo cesty, stav

Chránené územia

Vtáčie územie

Výhradné ložisko

ÚSES

Nadregionálny biokoridor - os, stav

Regionálny biokoridor - os, stav

Miestny biokoridor - os, návrh

Miestny biokoridor - os, stav

Líniový interakčný prvok, návrh

Líniový interakčný prvok, stav

Regionálne biocentrum, stav

Miestne biocentrum, stav

Plošný interakčný prvok, na zrušenie

Plošný interakčný prvok, stav

Plocha špecifického záujmu ochrany

Podmáčané územia - mokrade

Environmentálne záťaž a skládky

Environmentálna záťaž

Skládky

opustená skládka bez prekrytia (nelegálna skládka)

Funkčné využitie

Nezastavané plochy

Lesné územia, návrh

Lesné územia, stav

Krajinná zeleň, návrh

Krajinná zeleň, stav

Poľnohospodárska pôda, stav

Plochy lúk a pasienkov, stav

Plochy sádov, stav

Plochy záhrad, stav

Vodné toky a plochy, návrh

Vodné toky a plochy, stav

Plochy parkov, návrh

Plochy parkov, stav

Územia sídlovej zelene, návrh

Územia sídlovej zelene, stav

Zastavané plochy

Plochy zelene BD a RD a nižšej OV, návrh

Plochy zelene BD a RD a nižšej OV, stav

Plochy vyhradenej zelene, stav

Plochy vyhradenej zelene, návrh

Plochy pobrežných pozemkov, stav

Plochy zelene športovísk, stav

Plochy zelene rekreačných území, návrh

Plochy skleníkového hospodárstva, stav

Plochy výroby a výrobných služieb, stav

Zmiešané územie poľnohospodárskych areálov a výroby, stav

Ostatná infraštruktúra

Plochy ciest, návrh

Plochy ciest, stav

Plochy cintorínov a krematórií, návrh

Plochy cintorínov a krematórií, stav

Verejné priestranstvo, stav

Územia technického vybavenia, stav

SCHVALOVACIA DOLOŽKA
podľa §28 ods. 1 Zákona č. 50/1976 Zb. v platnom znení
Označenie schvalovacieho orgánu: Obecné zastupiteľstvo obce Kajal
Číslo uznesenia a dátum schválenia: č. 12/2018 zo dňa 26.4.2018
Odtlačok pečiatky, meno oprávnenej osoby a jej podpis:

.....
Livia Farkšová
starostka obce

Obstarávateľ: Obec Kajal
Spracovateľ: Ing. arch. Martin Baloga, PhD.
Osoba odborne spôsobilá pre spracovanie ÚPP a ÚPD: Ing. arch. Vlasta Cukorová
Dátum: máj 2018

**OCHRANA A TVORBA KRAJINY S VYZNAČENÍM PRVKOV
ÚZEMNÉHO SYSTÉMU EKOLOGICKEJ STABILITY**

6

Spracovateľský kolektív:
Urbanizmus:
Ing. arch. Martin Baloga, PhD, hlavný riešiteľ
Ing. arch. Ján Batora
Krajina:
Ing. Anna Dobrucká, PhD.
Grafika:
Ing. Matúš Pružinec
Ing. Marián Špacir

Vodohospodárstvo:
Ing. Jana Verešová
Plynofikácia:
Dipl. Ing. Peter Bendik
Elektroenergetika, telekomunikácie:
Ing. Maroš Dimmel
Ekológia:
Mgr. Michal Deraj
Doprava:
Ing. Peter Rakšányi, PhD.

1:10 000