
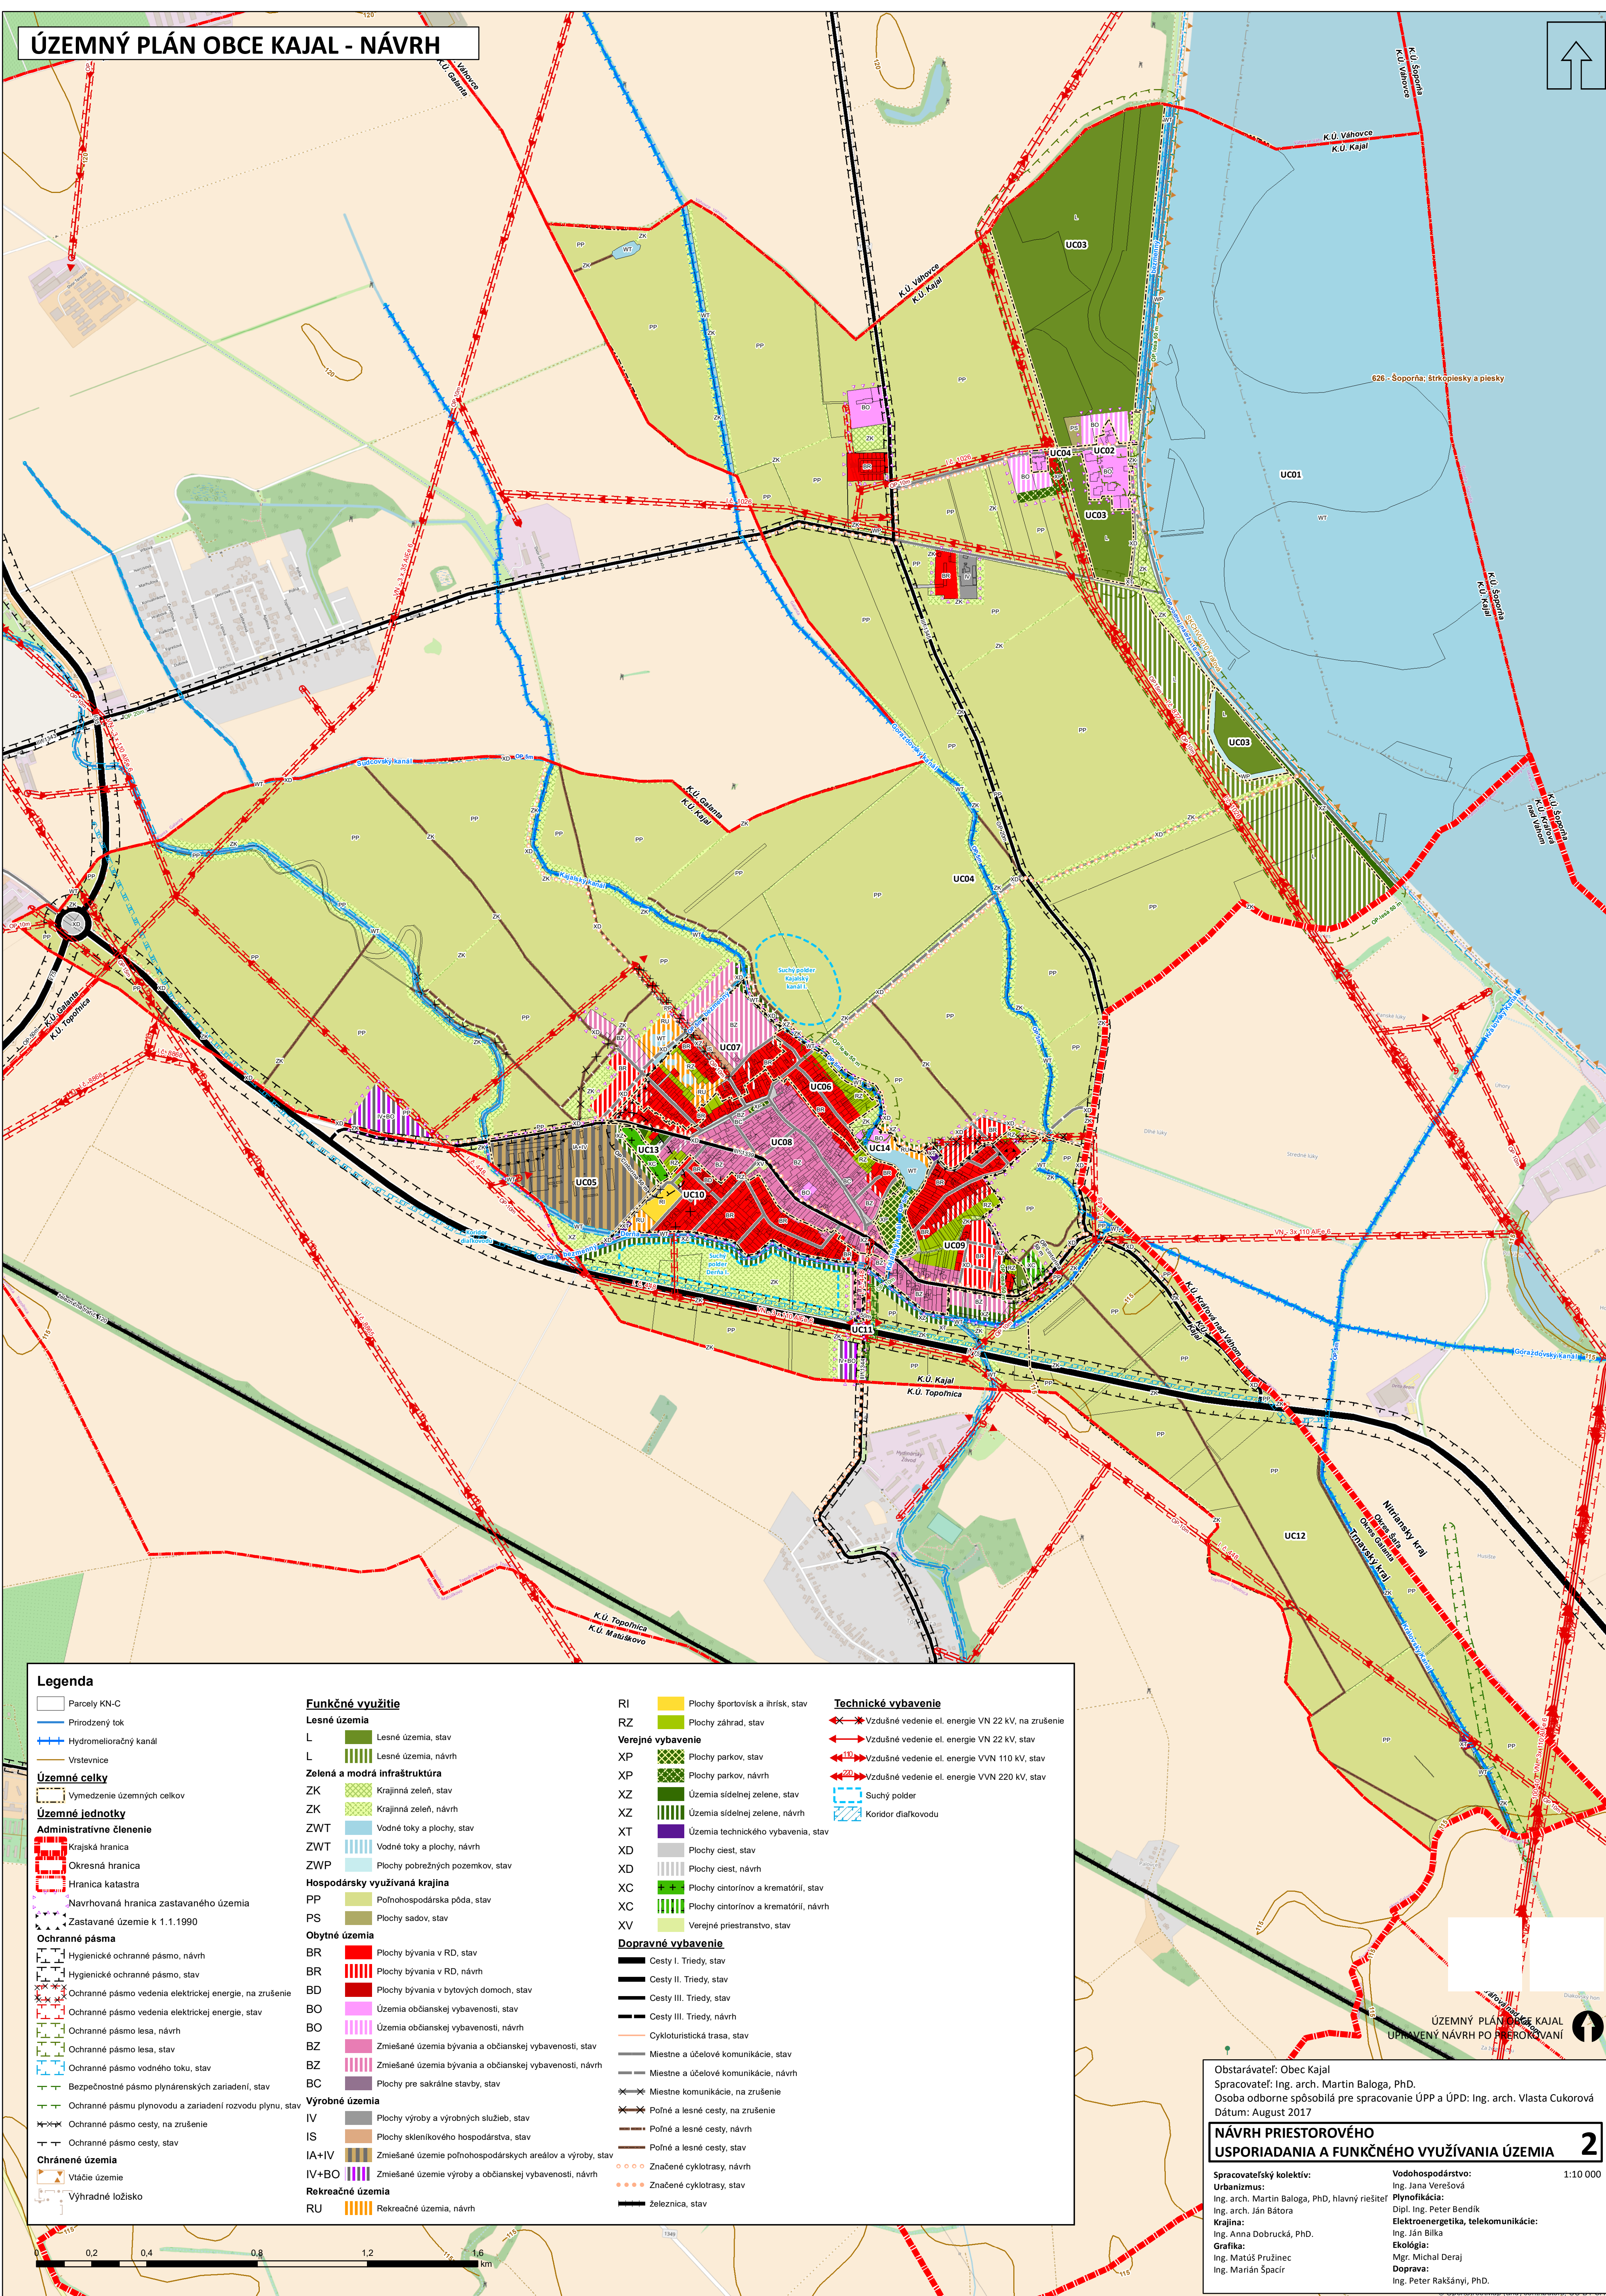


ÚZEMNÝ PLÁN OBCE KAJAL - NÁVRH

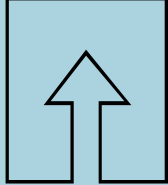

Legenda

Parcely KN-C

Prirôdzený tok

Hydromelioračný kanál

Vrstevnice

Územné celky

Vymedzenie územných celkov

Územné jednotky

Administratívne členenie

Krajská hranica

Okresná hranica

Hranica katastra

Navrhovaná hranica zastavaného územia

Zastavané územie k 1.1.1990

Ochranné pásma

Hygienické ochranné pásmo, návrh

Hygienické ochranné pásmo, stav

Ochranné pásmo vedenia elektrickej energie, na zrušenie

Ochranné pásmo vedenia elektrickej energie, stav

Ochranné pásmo lesa, návrh

Ochranné pásmo lesa, stav

Ochranné pásmo vodného toku, stav

Bezpečnostné pásmo plynárenských zariadení, stav

Ochranné pásmo plynovodu a zariadení rozvodu plynu, stav

Ochranné pásmo cesty, na zrušenie

Ochranné pásmo cesty, stav

Chránené územia

Vtáčie územie

Výhradné ložisko

Funkčné využitie

Lesné územia

L Lesné územia, stav

L Lesné územia, návrh

Zelená a modrá infraštruktúra

ZK Krajinná zeleň, stav

ZK Krajinná zeleň, návrh

ZWT Vodné toky a plochy, stav

ZWT Vodné toky a plochy, návrh

ZWP Plochy pobrežných pozemkov, stav

Hospodársky využívaná krajina

PP Poľnohospodárska pôda, stav

PS Plochy sádov, stav

Obytné územia

BR Plochy bývania v RD, stav

BR Plochy bývania v RD, návrh

BD Plochy bývania v bytových domoch, stav

BO Územia občianskej vybavenosti, stav

BO Územia občianskej vybavenosti, návrh

BZ Zmiešané územia bývania a občianskej vybavenosti, stav

BZ Zmiešané územia bývania a občianskej vybavenosti, návrh

BC Plochy pre sakrálné stavby, stav

Výrobné územia

IV Plochy výroby a výrobných služieb, stav

IS Plochy skleníkového hospodárstva, stav

IA+IV Zmiešané územie poľnohospodárskych areálov a výroby, stav

IV+BO Zmiešané územie výroby a občianskej vybavenosti, návrh

Rekreačné územia

RU Rekreačné územia, návrh

RI Plochy športovísk a ihrísk, stav

RZ Plochy záhrad, stav

Verejné vybavenie

XP Plochy parkov, stav

XP Plochy parkov, návrh

XZ Územia sídelnej zelene, stav

XZ Územia sídelnej zelene, návrh

XT Územia technického vybavenia, stav

XD Plochy ciest, stav

XD Plochy ciest, návrh

XC Plochy cintorínov a krematórií, stav

XC Plochy cintorínov a krematórií, návrh

XV Verejné priestranstvo, stav

Dopravné vybavenie

Cesty I. Triedy, stav

Cesty II. Triedy, stav

Cesty III. Triedy, stav

Cesty III. Triedy, návrh

Cykloturistická trasa, stav

Miestne a účelové komunikácie, stav

Miestne a účelové komunikácie, návrh

Miestne komunikácie, na zrušenie

Poľné a lesné cesty, na zrušenie

Poľné a lesné cesty, návrh

Poľné a lesné cesty, stav

Značené cyklotrasy, návrh

Značené cyklotrasy, stav

železnica, stav

Technické vybavenie

Vzdušné vedenie el. energie VN 22 kV, na zrušenie

Vzdušné vedenie el. energie VN 22 kV, stav

Vzdušné vedenie el. energie VVN 110 kV, stav

Vzdušné vedenie el. energie VVN 220 kV, stav

Suchý polder

Koridor diaľkovodu

ÚZEMNÝ PLÁN OBCE KAJAL
UPRAVENÝ NÁVRH PO PIEROKOVANÍ

Obstarávateľ: Obec Kajal

Spracovateľ: Ing. arch. Martin Baloga, PhD.

Osoba odborne spôsobilá pre spracovanie ÚPP a ÚPD: Ing. arch. Vlasta Cukorová

Dátum: August 2017

**NÁVRH PRIESTOROVÉHO
USPORIADANIA A FUNKČNÉHO VYUŽÍVANIA ÚZEMIA**

Spracovateľský kolektív:

Urbanizmus:
Ing. arch. Martin Baloga, PhD, hlavný riešiteľ

Krajina:
Ing. Anna Dobrucká, PhD.

Grafika:
Ing. Matúš Pružinec

Doprava:
Ing. Marián Špacír

Vodohospodárstvo:
Ing. Jana Verešová

Plynofikácia:
Dipl. Ing. Peter Bendik

Elektroenergetika, telekomunikácie:
Ing. Ján Bilka

Ekológia:
Mgr. Michal Deraj

Doprava:
Ing. Peter Rakšányi, PhD.

1:10 000

