
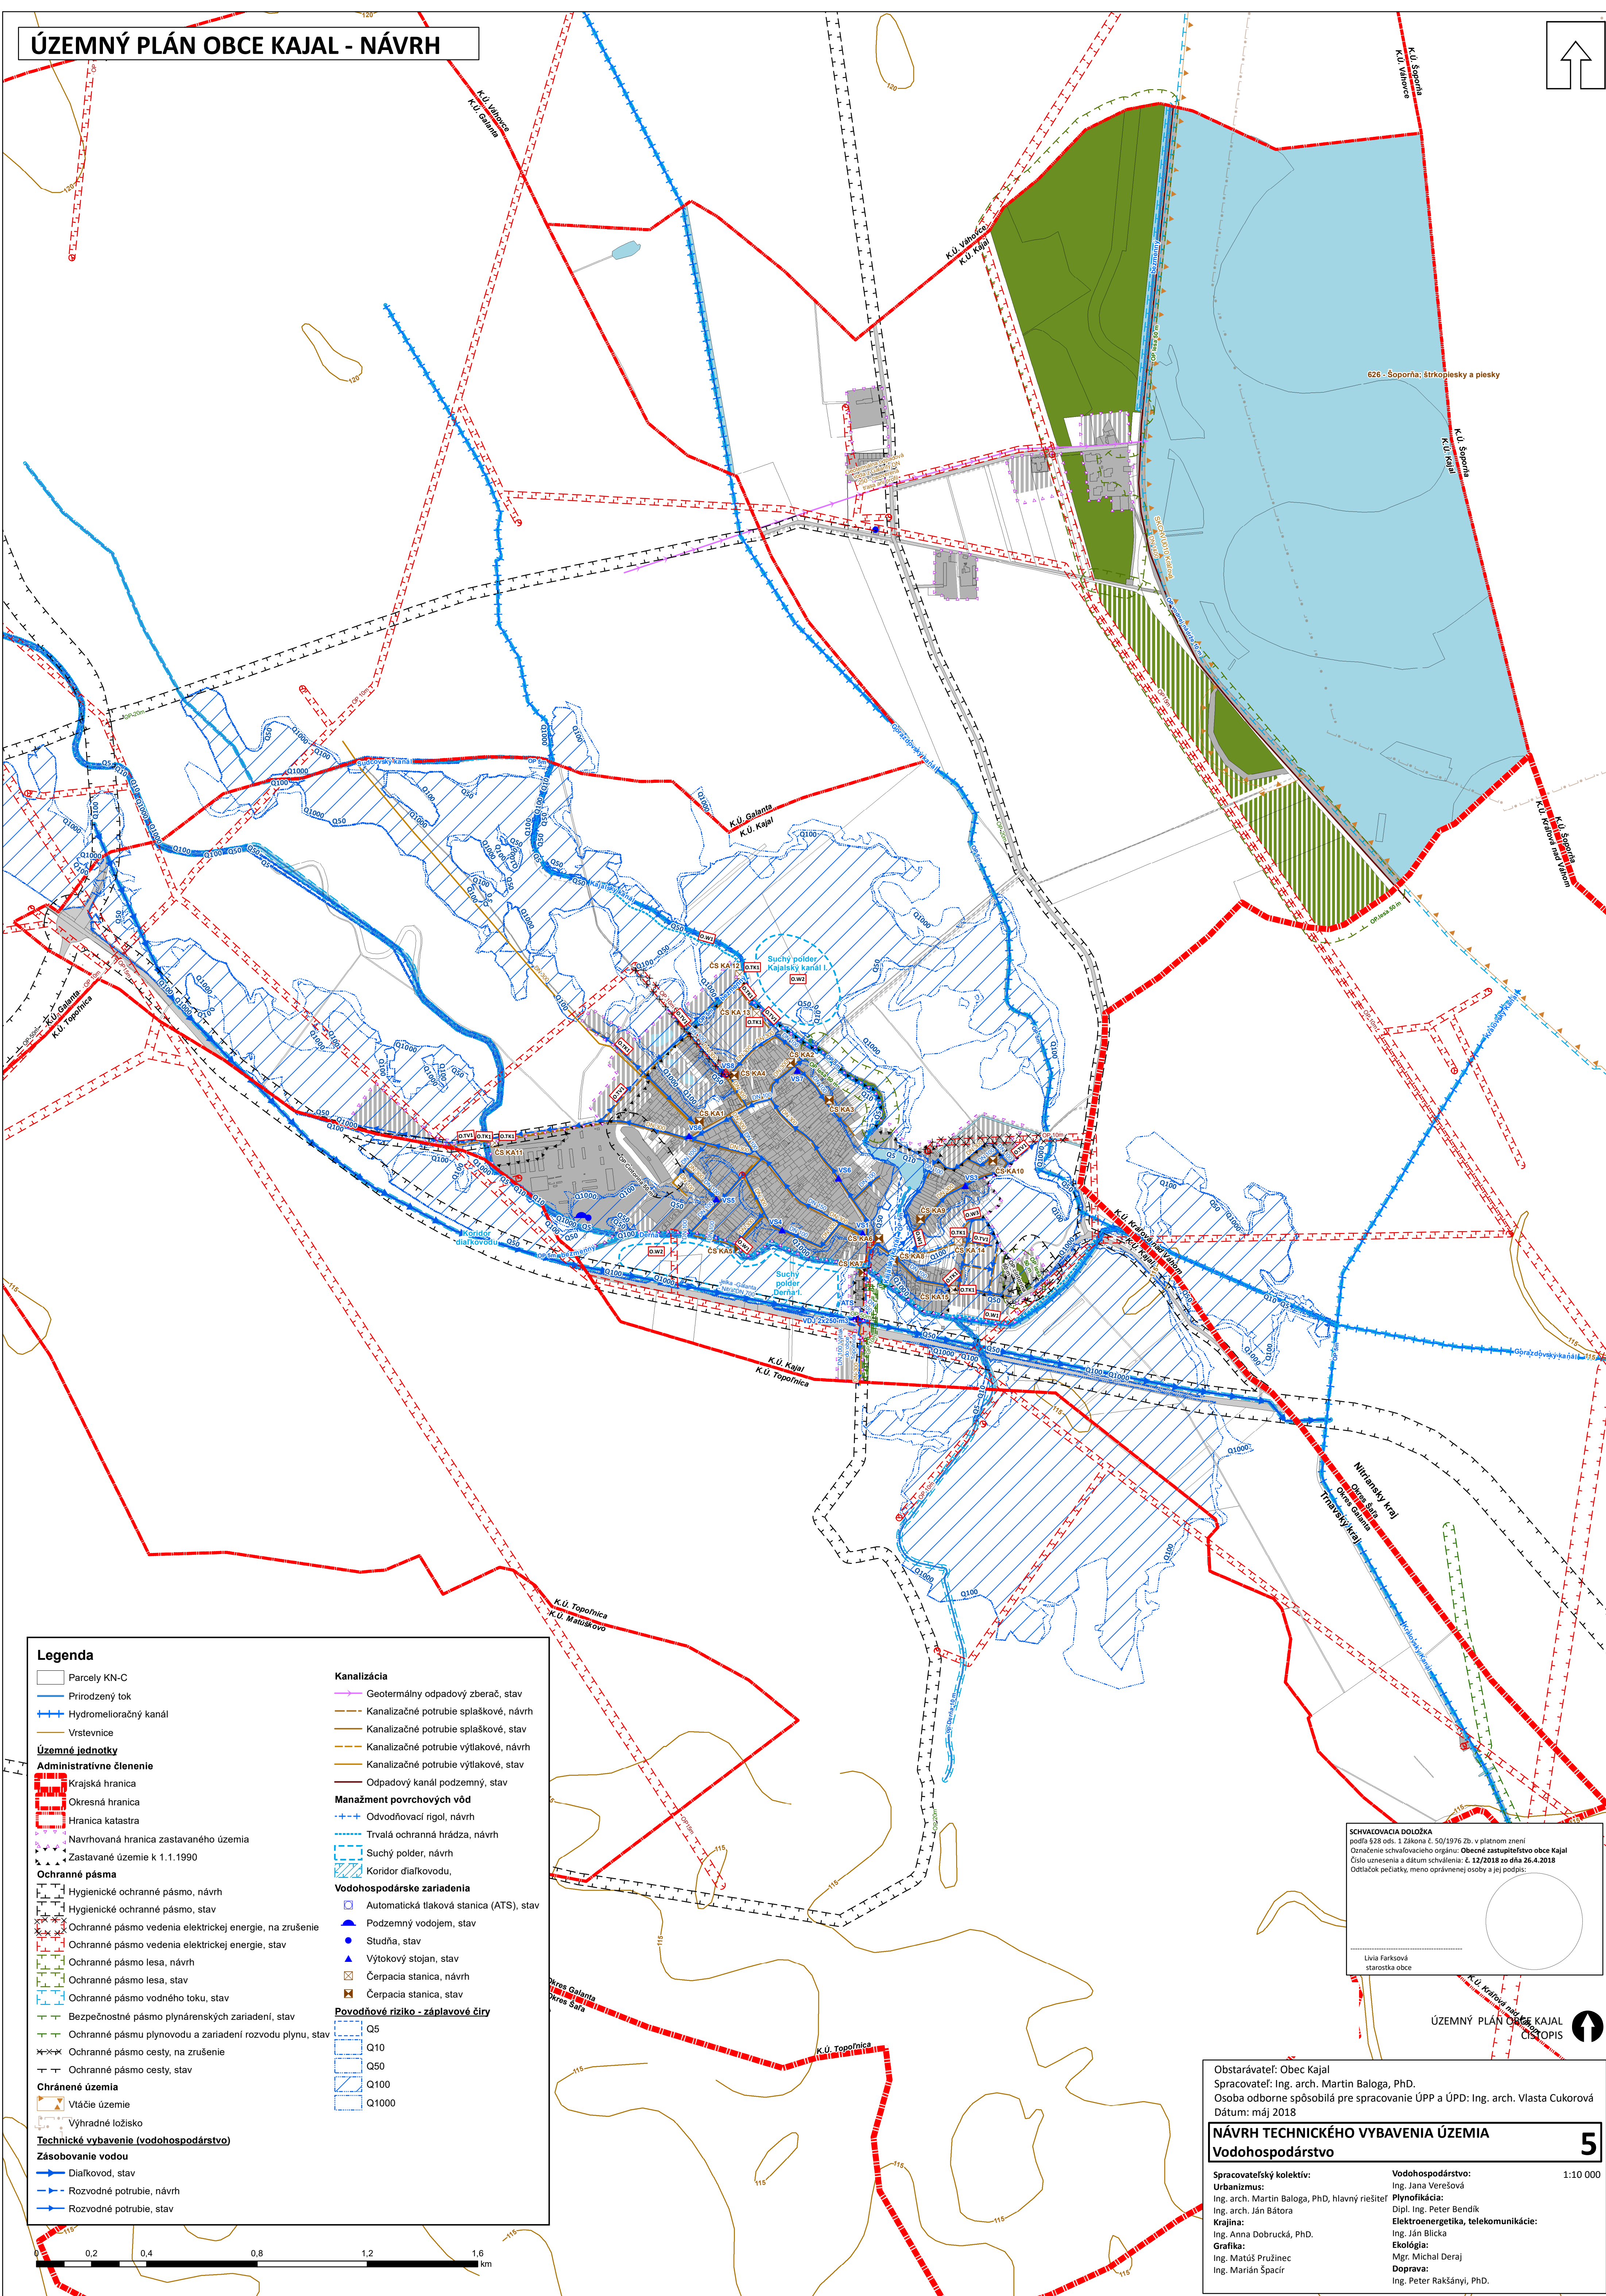


ÚZEMNÝ PLÁN OBCE KAJAL - NÁVRH

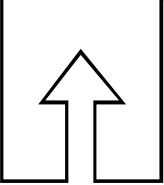

Legenda

Parcely KN-C

Prirodzený tok

Hydromelioračný kanál

Vrstevnice

Územné jednotky

Administratívne členenie

Krajská hranica

Okresná hranica

Hranica katastra

Navrhovaná hranica zastavaného územia

Zastavané územie k 1.1.1990

Ochranné pásma

Hygienické ochranné pásmo, návrh

Hygienické ochranné pásmo, stav

Ochranné pásmo vedenia elektrickej energie, na zrušenie

Ochranné pásmo vedenia elektrickej energie, stav

Ochranné pásmo lesa, návrh

Ochranné pásmo lesa, stav

Ochranné pásmo vodného toku, stav

Bezpečnostné pásmo plynárenských zariadení, stav

Ochranné pásmo plynovodu a zariadení rozvodu plynu, stav

Ochranné pásmo cesty, na zrušenie

Ochranné pásmo cesty, stav

Chránené územia

Vlčie územie

Výhradné ložisko

Technické vybavenie (vodohospodárstvo)

Zásobovanie vodou

Diaľkovod, stav

Rozvodné potrubie, návrh

Rozvodné potrubie, stav

Kanalizácia

Geotermálny odpadový zberač, stav

Kanalizačné potrubie splaškové, návrh

Kanalizačné potrubie splaškové, stav

Kanalizačné potrubie výtlačkové, návrh

Kanalizačné potrubie výtlačkové, stav

Odpadový kanál podzemný, stav

Manažment povrchových vôd

Odvodňovací rigol, návrh

Trvalá ochranná hrádza, návrh

Suchý polder, návrh

Koridor diaľkovodu,

Vodohospodárske zariadenia

Automatická tlaková stanica (ATS), stav

Podzemný vodojem, stav

Stuďňa, stav

Výtokový stojan, stav

Čerpacia stanica, návrh

Čerpacia stanica, stav

Povodňové riziko - záplavové číry

Q5

Q10

Q50

Q100

Q1000

SCHVAĽOVACIA DOLOŽKA

podľa §28 ods. 1 Zákona č. 50/1976 Zb. v platnom znení

Označenie schvaľovacieho orgánu: **Obecné zastupiteľstvo obce Kajaľ**

Číslo uznesenia a dátum schválenia: **č. 12/2018 zo dňa 26.4.2018**

Odtlačok pečiatky, meno oprávnenej osoby a jej podpis:

.....

Livia Ferlicová

starostka obce

Obstarávateľ: Obec Kajaľ

Spracovateľ: Ing. arch. Martin Baloga, PhD.

Osoba odborne spôsobilá pre spracovanie ÚPP a ÚPD: Ing. arch. Vlasta Cukorová

Dátum: máj 2018

NÁVRH TECHNICKÉHO VYBAVENIA ÚZEMIA

Vodohospodárstvo

Spracovateľský kolektív:

Urbanizmus:

Ing. arch. Martin Baloga, PhD, hlavný riešiteľ

Ing. arch. Ján Batora

Krajina:

Ing. Anna Dobrucká, PhD.

Grafika:

Ing. Matúš Pružinec

Ing. Marián Špacir

Vodohospodárstvo:

Plynofikácia:

Dipl. Ing. Peter Bendik

Elektroenergetika, telekomunikácie:

Ing. Ján Blica

Ekológia:

Mgr. Michal Deraj

Doprava:

Ing. Peter Rakšányi, PhD.

1:10 000

